



ΕΛΛΗΝΙΚΗ ΔΗΜΟΚΡΑΤΙΑ
ΝΟΜΟΣ ΑΤΤΙΚΗΣ
ΔΗΜΟΣ ΚΗΦΙΣΙΑΣ
ΔΙΕΥΘΥΝΣΗ ΤΕΧΝΙΚΩΝ ΥΠΗΡΕΣΙΩΝ
ΤΜΗΜΑ ΡΥΘΜΙΣΗΣ
ΚΥΚΛΟΦΟΡΙΑΚΩΝ ΦΟΡΤΩΝ

Κηφισιά: 24/12/2025

Αριθ. Πρωτ: 63284

Ταχ. Δ/ση: Διονύσου 58 & Σπάρτης, 14563
Πληροφορίες: Κ. Δερπάνη
Τηλέφωνο: 2131355329

ΠΡΟΣ: Δημοτική Επιτροπή Δήμου Κηφισιάς

ΚΟΙΝ: Γραφείο Δημάρχου

ΕΙΣΗΓΗΣΗ ΓΙΑ ΚΥΚΛΟΦΟΡΙΑΚΑ ΘΕΜΑΤΑ

ΘΕΜΑ : « Επέκταση και Τροποποίηση του Συστήματος Ελεγχόμενης Στάθμευσης (Σ.Ε.Σ.) στο κέντρο της Δ.Ε Κηφισιάς του Δήμου Κηφισιάς»

Ο Δήμος Κηφισιάς και συγκεκριμένα το κέντρο της Δ.Ε. Κηφισιάς χαρακτηρίζεται από έντονη εμπορική, επιχειρηματική και κοινωνική δραστηριότητα, γεγονός που συνεπάγεται την καθημερινή προσέλευση μεγάλου αριθμού ιδιωτικών οχημάτων. Η αυξημένη αυτή ζήτηση στάθμευσης έχει ως αποτέλεσμα τη δημιουργία κυκλοφοριακής συμφόρησης, την υποβάθμιση της οδικής ασφάλειας, καθώς και την εμφάνιση εκτεταμένων φαινομένων παράνομης στάθμευσης.

Για την αντιμετώπιση των ανωτέρω προβλημάτων, ο Δήμος Κηφισιάς, με την υπ' αρ.73/2025 Κανονιστική Απόφαση του Δημοτικού Συμβουλίου, η οποία δημοσιεύθηκε στο ΦΕΚ 3708/Β'/15-07-2025, εφάρμοσε Σύστημα Ελεγχόμενης Στάθμευσης στο κέντρο της Δ.Ε. Κηφισιάς. Στο ισχύον Σύστημα χωροθετήθηκαν δύο (2) κατηγορίες θέσεων παρόδιας στάθμευσης, ως εξής:

- Θέσεις αποκλειστικά για επισκέπτες
- Θέσεις για κατοίκους και επισκέπτες

Η λειτουργία του Συστήματος παρακολούθηθηκε συστηματικά από τις αρμόδιες υπηρεσίες του Δήμου, με στόχο την αξιολόγηση της αποτελεσματικότητάς του. Από την έως σήμερα εφαρμογή του Συστήματος προέκυψαν ορισμένες δυσλειτουργίες, κυρίως στην περιορισμένη δυνατότητα εξεύρεσης θέσεων στάθμευσης από τους μόνιμους κατοίκους, την αυξημένη πίεση σε συγκεκριμένες οδούς εκτός της υφιστάμενης ζώνης και τη διατήρηση φαινομένων παράνομης στάθμευσης, ιδιαίτερα από βραχυχρόνιους επισκέπτες.

Οι ανωτέρω διαπιστώσεις καθιστούν αναγκαία την τροποποίηση του Συστήματος Ελεγχόμενης Στάθμευσης και την επέκταση του σε ευρύτερο τμήμα του κέντρου της Δ.Ε. Κηφισιάς. Συνεπώς, ο Δήμος Κηφισιάς εισηγείται την τροποποίηση του ισχύοντος Συστήματος Ελεγχόμενης Στάθμευσης και την επέκταση του σε περισσότερες οδούς του κέντρου της Δ.Ε. Κηφισιάς, με την χωροθέτηση τριών (3) κατηγοριών θέσεων παρόδιας στάθμευσης:

- Θέσεις αποκλειστικά για επισκέπτες
- Θέσεις αποκλειστικά για κατοίκους
- Θέσεις για κατοίκους και επισκέπτες

Η νέα χωροθέτηση στοχεύει στη σαφέστερη οργάνωση της στάθμευσης και στη βελτιωμένη εξυπηρέτηση των μόνιμων κατοίκων της περιοχής. Η εφαρμογή ενός εκσυγχρονισμένου και διευρυμένου Συστήματος Ελεγχόμενης Στάθμευσης αναμένεται να επιφέρει βελτίωση της κυκλοφοριακής λειτουργίας του κέντρου, διασφάλιση θέσεων στάθμευσης για τους κατοίκους, μείωση της παράνομης και άναρχης στάθμευσης, ενίσχυση της χρήσης των Μέσων Μαζικής Μεταφοράς και τον περιορισμό των περιβαλλοντικών επιπτώσεων από την κυκλοφοριακή επιβάρυνση.

Συγκεκριμένα, για την ορθή λειτουργία της Ελεγχόμενης Στάθμευσης ο Δήμος Κηφισιάς εισηγείται την επικαιροποίηση του Σ.Ε.Σ. σύμφωνα με τις παρακάτω προδιαγραφές:

1. ΠΕΡΙΟΧΗ ΕΦΑΡΜΟΓΗΣ ΤΟΥ Σ.Ε.Σ.

Το Σύστημα Ελεγχόμενης στάθμευσης θα πραγματοποιηθεί στο παρακάτω δίκτυο οδών :

Οδικό Δίκτυο	Από	Έως	Κατηγορία Θέσης	Αριθμός Θέσεων
Κυριαζή	Αλωνίων	Κασσαβέτη	Μόνο Επισκέπτες	19
Αγ. Δημητρίου	Αγ. Θεοδώρων	Μιλτιάδου	Επισκέπτες και Κάτοικοι	16
Λεβίδου	Κασσαβέτη	Θ. Δηληγιάννη	Μόνο Επισκέπτες	38
Διονύσου	Θ. Δηληγιάννη	Παπαδιαμάντη	Επισκέπτες και Κάτοικοι	29
Παπαδιάμαντη	Λεβίδου	Λ. Κηφισίας	Μόνο Επισκέπτες	19
Κολοκοτρώνη	Λεβίδου	Γεωργαντά	Μόνο Επισκέπτες	19
Δημοσθένους	Λεβίδου	Γεωργαντά	Επισκέπτες και Κάτοικοι	25
Γρ. Αυξεντίου	Κασσαβέτη	Αλωνίων	Επισκέπτες και Κάτοικοι	25
Διγενή	Γρ. Αυξεντίου	Κύπρου	Μόνο Κάτοικοι	12
Χ. Λαδά	Αλωνίων	Κασσαβέτη	Επισκέπτες και Κάτοικοι	17
Σολωμού	Π. Κόκκοτα	Λ. Κηφισίας	Μόνο Κάτοικοι	14
Αδριανού	Λ. Κηφισίας	Δραγούμη	Επισκέπτες και Κάτοικοι	24
Ηρ. Αττικού	Δραγούμη	Κ. Κηφισίας	Επισκέπτες και Κάτοικοι	37
Π. Κόκκοτα	Ανδριανού	Όθωνος	Μόνο Κάτοικοι	26
Δραγούμη	Όθωνος	Αδριανού	Επισκέπτες και Κάτοικοι	8
Γρ. Λαμπράκη	Ηρ. Αττικού	Ευβοίας	Επισκέπτες και Κάτοικοι	16
Ευβοίας	Γρ. Λαμπράκη	Μενάνδρου	Μόνο Κάτοικοι	15
Μενάνδρου	Ηρ. Αττικού	Μητ. Ιακώβου	Μόνο Κάτοικοι	24

Πατρ. Γρηγορίου	Γεωργαντά	Θ. Δηληγιάννη	Μόνο Κάτοικοι	35
Μυκόνου	Κολοκοτρώνη	Πατρ. Γρηγορίου	Μόνο Επισκέπτες	14
Θ. Δηληγιάννη	Χ. Τρικούπη	Πλ. Κεφαλαρίου	Μόνο Επισκέπτες	40
Φιλαδελφείας	Κολοκοτρώνη	Χ. Τρικούπη	Μόνο Επισκέπτες	33
Κολοκοτρώνη	Γεωργαντά	Φιλαδελφείας	Μόνο Επισκέπτες	37
Πεντέλης	Χ. Τρικούπη	Κολοκοτρώνη	Μόνο Επισκέπτες	28
Πεντέλης	Χ. Τρικούπη	Κολοκοτρώνη	Μόνο Κάτοικοι	27
Χλόης	Κολοκοτρώνη	Χ. Τρικούπη	Μόνο Κάτοικοι	44
Καποδιστρίου	Πεντέλης	Χλόης	Μόνο Κάτοικοι	12
Αλωνίων	Γεωργαντά	Γρ. Αυξεντίου	Μόνο Κάτοικοι	30
Αλωνίων	Γρ. Αυξεντίου	Κυριαζή	Επισκέπτες και Κάτοικοι	14
Αγ. Τρύφωνος	Κυριαζή	Χρ. Λαδά	Επισκέπτες και Κάτοικοι	24
Χρ. Λαδά	Αγ. Τρύφωνος	Αλωνίων	Μόνο Κάτοικοι	7
Συγγρού	Αγ. Τρύφωνος	Αλωνίων	Μόνο Κάτοικοι	35
Ομήρου	Αγ. Τρύφωνος	Αλωνίων	Μόνο Κάτοικοι	25
Ταυγέτου	Ομήρου	Συγγρού	Μόνο Κάτοικοι	14
Κιθαιρώνος	Κύπρου	Συγγρού	Μόνο Κάτοικοι	8
Κυριαζή	Αγ. Τρύφωνος	Αλωνίων	Επισκέπτες και Κάτοικοι	4
Πλ. Αγ. Δημητρίου	Κυριαζή	Λ. Κηφισίας	Μόνο Κάτοικοι	26
Ζηρίνη	Λ. Κηφισίας	Νικοτσάρα	Μόνο Κάτοικοι	38
Ζηρίνη	Πλ. Αγ. Δημητρίου	Αγ. Τρύφωνος	Επισκέπτες και Κάτοικοι	5
Αγ. Τρύφωνος	Ζηρίνη	Κυριαζή	Επισκέπτες και Κάτοικοι	11
Πλ. Αγ. Δημητρίου	Έμπροσθεν εισόδου Ι. Ναού		Επισκέπτες και Κάτοικοι	4

Το προτεινόμενο Σύστημα Ελεγχόμενης Στάθμευσης θα διαθέτει:

- 247 θέσεις μόνο Επισκεπτών, οι οποίες θα διαγραμμιστούν με χρώμα λευκό και θα έχουν διάσταση μήκους 5,00μ. και πλάτους 2,00μ. Οι θέσεις θα οριοθετηθούν με κατακόρυφη σήμανση Ρ-69 και Πρ-4α στην αρχή του καθορισμένου χώρου στάθμευσης μόνο για επισκέπτες και με κατακόρυφη σήμανση Ρ-69 και Πρ- 4β στο τέλος του καθορισμένου χώρου. Η ρυθμιστική πινακίδα Ρ-69 θα αναγράφει το μήνυμα «Ρ – ΜΕ ΠΛΗΡΩΜΗ» και θα συνοδεύεται από πληροφοριακή πινακίδα που θα αναγράφει το ωράριο λειτουργίας της Ελεγχόμενης Στάθμευσης.
- 392 θέσεις μόνο Κατοίκων, οι οποίες θα διαγραμμιστούν με χρώμα μπλε και θα έχουν διάσταση μήκους 5,00μ. και πλάτους 2,00μ. Οι θέσεις θα

οριοθετηθούν με κατακόρυφη σήμανση Ρ-69 και Ρρ-4α στην αρχή του καθορισμένου χώρου στάθμευσης μόνο για κατοίκους και με κατακόρυφη σήμανση Ρ-69 και Ρρ- 4β στο τέλος του καθορισμένου χώρου. Η ρυθμιστική πινακίδα Ρ-69 θα αναγράφει το μήνυμα «Ρ – ΕΠΙΤΡΕΠΕΤΑΙ Η ΔΩΡΕΑΝ ΣΤΑΘΜΕΥΣΗ ΚΑΤΟΧΩΝ ΚΑΡΤΑΣ ΜΟΝΙΜΟΥ ΚΑΤΟΙΚΟΥ».

- και 259 θέσεις μικτές θέσεις για Κατοίκους και Επισκέπτες, οι οποίες θα διαγραμμιστούν με χρώμα λευκό και θα έχουν διάσταση μήκους 5,00μ. και πλάτους 2,00μ. Οι θέσεις θα οριοθετηθούν με κατακόρυφη σήμανση Ρ-69 και Ρρ-4α στην αρχή του καθορισμένου χώρου στάθμευσης για κατοίκους και επισκέπτες και με κατακόρυφη σήμανση Ρ-69 και Ρρ- 4β στο τέλος του καθορισμένου χώρου στάθμευσης. Η ρυθμιστική πινακίδα Ρ-69 θα αναγράφει το μήνυμα «Ρ – ΜΕ ΠΛΗΡΩΜΗ» και θα συνοδεύεται με δύο πληροφοριακές πινακίδες. Η μία θα αναγράφει το ωράριο λειτουργίας της Ελεγχόμενης Στάθμευσης και η δεύτερη θα αναγράφει «ΕΠΙΤΡΕΠΕΤΑΙ Η ΔΩΡΕΑΝ ΣΤΑΘΜΕΥΣΗ ΚΑΤΟΧΩΝ ΚΑΡΤΑΣ ΜΟΝΙΜΟΥ ΚΑΤΟΙΚΟΥ».

Παράλληλα με τον προσδιορισμό των θέσεων του Συστήματος Ελεγχόμενης Στάθμευσης, η Τεχνική Υπηρεσία προσδιορίζει και ένα σύνολο συμπληρωματικών ειδικών θέσεων στην περιοχή μελέτης που θα εξυπηρετούν τις ανάγκες για στάθμευση στο κέντρο της Κηφισιάς. Συγκεκριμένα:

- 24 θέσεις εξυπηρετήσεις οχημάτων ΑμΕΑ, οι οποίες θα διαγραμμιστούν με χρώμα μπλε και θα έχουν διάσταση μήκους 5,50μ. και πλάτους 2,00μ. Οι θέσεις θα οριοθετηθούν με κατακόρυφη σήμανση Ρ-71 και Ρρ-4α στην αρχή του καθορισμένου χώρου στάθμευσης οχημάτων ΑμΕΑ και με κατακόρυφη σήμανση Ρ-71 και Ρρ- 4β στο τέλος του καθορισμένου χώρου στάθμευσης.
- 9 θέσεις φόρτισης ηλεκτρικών οχημάτων, οι οποίες θα διαγραμμιστούν με χρώμα πράσινο και θα έχουν διάσταση μήκους 5,50μ. και πλάτους 2,00μ. Στις εν λόγω θέσεις θα τοποθετηθεί ρυθμιστική πινακίδα Ρ-40 με κατάλληλο λεκτικό περί του είδους των οχημάτων για τα οποία δεν ισχύει η απαγόρευση (ΗΛΕΚΤΡΙΚΑ ΟΧΗΜΑΤΑ), στην αρχή και το τέλος του καθορισμένου χώρου στάθμευσης, καθώς και οι πρόσθετες πινακίδες Ρρ-4α, Ρρ- 4γ. Στις θέσεις αυτές επιτρέπεται αποκλειστικά και μόνο η στάθμευση ηλεκτρικών αυτοκινήτων που χρησιμοποιούν τη θέση για την επαναφόρτιση της μπαταρίας του οχήματος.
- 81 θέσεις στάθμευσης δίκυκλων, οι οποίες θα διαγραμμιστούν με χρώμα λευκό και θα έχουν διάσταση μήκους 1,50μ. και πλάτους 2,00μ. Οι θέσεις θα οριοθετηθούν με κατακόρυφη σήμανση Ρ-70 η οποία θα αναγράφει «ΜΟΤΟ» και θα τοποθετηθούν στην αρχή και στο τέλος του καθορισμένου χώρου στάθμευσης. Στις θέσεις αυτές επιτρέπεται αποκλειστικά και μόνον η στάθμευση δίκυκλων, ανεξαρτήτως του ωραρίου λειτουργίας του Σ.Ε.Σ. Η στάθμευση δίκυκλων στις θέσεις αυτές, είναι δωρεάν.
- 7 θέσεις φορτοεκφόρτωσης, οι οποίες θα διαγραμμιστούν με χρώμα λευκό και θα έχουν διάσταση μήκους 10,00μ. και πλάτους 2,00μ. Οι θέσεις θα οριοθετηθούν με κατακόρυφη σήμανση Ρ-40 με την κατάλληλη ένδειξη περί της χρονικής διάρκειας ισχύς της εν λόγω ειδικής θέσης και του επιτρεπόμενου χρόνου στάσης (π.χ. 15 λεπτά της ώρας) στην αρχή και το τέλος του καθορισμένου χώρου στάθμευσης. Συνοδευτικά θα τοποθετηθούν οι πρόσθετες πληροφοριακές πινακίδες Ρρ- 4α, Ρρ- 4γ και Ρρ- 16ι. Στις θέσεις αυτές, μπορούν να σταθμεύουν μόνον οχήματα φορτοεκφόρτωσης εμπορευμάτων και τροφοδοσίας των καταστημάτων.

Επιπροσθέτως, η στάση ή/ και η στάθμευση όλων των τύπων οχημάτων απαγορεύεται σε όλες τις οδούς εφαρμογής του Συστήματος Ελεγχόμενης Στάθμευσης, στις πλευρές που δεν υπάρχουν θέσεις ελεγχόμενης στάθμευσης.

2. ΩΡΑΡΙΟ ΛΕΙΤΟΥΡΓΙΑΣ ΤΟΥ Σ.Ε.Σ.

Το ωράριο λειτουργίας του επικαιροποιημένου Συστήματος Ελεγχόμενης Στάθμευσης στις θέσεις επισκεπτών παραμένει ως έχει, σύμφωνα με τα κάτωθι:

Δευτέρα-Τετάρτη-Σάββατο: 09:00- 16:00
Τρίτη-Πέμπτη-Παρασκευή: 09:00-21:00
Κυριακές + Αργίες: Ελεύθερη Στάθμευση

Εκτός ωραρίου λειτουργίας η στάθμευση είναι δωρεάν όπως επίσης τις Κυριακές και τις επίσημες Αργίες.

Οι επίσημες Αργίες περιλαμβάνουν (εορτές, αργίες βάσει του Νόμου 1157 ΦΕΚ Α'126/12.5.1981):

Όλες οι Κυριακές
1 Ιανουαρίου
6 Ιανουαρίου
25 Μαρτίου
Καθαρά Δευτέρα- κινητή εορτή
Μεγάλη Παρασκευή και Μεγάλο Σάββατο - κινητή εορτή
Κυριακή και Δευτέρα του Πάσχα – κινητή εορτή
1 Μαΐου
Αγίου Πνεύματος – κινητή εορτή
6 Αυγούστου – Πολιούχος Δήμου Κηφισιάς
15 Αυγούστου
28 Οκτωβρίου
25 Δεκεμβρίου
26 Δεκεμβρίου

Διευκρινίζεται ότι δεν επιτρέπεται η στάση και στάθμευση φορτηγών (ΙΧ ή ΔΧ) άνω των πέντε (5) τόνων ωφέλιμου φορτίου στο εύρος του Σ.Ε.Σ. κατά τις ώρες λειτουργίας του.

Οι χρονικοί περιορισμοί δεν ισχύουν:

- Για τα οχήματα για τα οποία έχει εκδοθεί κάρτα μόνιμου κατοίκου.
- Για τα δίκυκλα τα οποία επιτρέπεται να σταθμεύουν ελεύθερα όλο το 24ωρο εντός των περιοχών που εφαρμόζεται το Σ.Ε.Σ., μόνο αν και όπου υπάρχει κατάλληλη σήμανση για στάθμευση δικύκλων και όχι στις θέσεις που προβλέπονται για τα αυτοκίνητα.
- Για τα οχήματα που φέρουν το ειδικό σήμα κατόχου ΑΜΕΑ.

3. ΤΕΛΗ ΣΤΑΘΜΕΥΣΗΣ

Τα τέλη στάθμευσης ανά θέση στις οδούς εφαρμογής του Σ.Ε.Σ. καθορίζονται ως εξής, με μέγιστο χρόνο στάθμευσης τις τρεις (3) ώρες:

- Η μια (1) ώρα 0,50 ευρώ
- Οι δύο (2) ώρες 1,20 ευρώ.
- Οι τρεις (3) ώρες 5 ευρώ.

Η αναπροσαρμογή των τελών θα γίνεται με απόφαση του Δημοτικού Συμβουλίου μετά από εισήγηση της Οικονομικής Επιτροπής.

Της καταβολής τέλους απαλλάσσονται:

- Τα οχήματα για τα οποία έχει εκδοθεί κάρτα μόνιμου κατοίκου οδού που περιλαμβάνεται στην περιοχή εφαρμογής του Σ.Ε.Σ.
- Τα δίκυκλα πάσης φύσεως με αποκλειστική δυνατότητα στάθμευσης στις θέσεις που προβλέπονται για τα δίκυκλα.
- Τα οχήματα για τα οποία έχει εκδοθεί κάρτα κατοίκου με ειδικές ανάγκες (ΑΜΕΑ) καθώς και τα οχήματα ΑΜΕΑ, εφόσον διαθέτουν το ειδικό έγγραφο που τους έχει χορηγηθεί και είναι αναρτημένο στο όχημα τους.
- Τα ηλεκτρικά οχήματα που διαθέτουν το ειδικό σήμα δωρεάν στάθμευσης. Το μέτρο αυτό εφαρμόζεται σε εθνικό επίπεδο και ισχύει μέχρι τις 31.12.2026.

4. ΕΚΔΟΣΗ ΚΑΡΤΑΣ ΜΟΝΙΜΟΥ ΚΑΤΟΙΚΟΥ

Δικαίωμα κάρτας μόνιμου κατοίκου έχουν οι κάτοικοι των οποίων η κύρια κατοικία τους βρίσκεται:

α) Σε οδό της οποίας η παρόδια στάθμευση εμπίπτει στο Σύστημα Ελεγχόμενης Στάθμευσης. Οι οδοί αυτοί παρατίθενται στο άρθρο 1 της εν λόγω Κανονιστικής Απόφασης.

β) Σε οδό η οποία επηρεάζεται άμεσα από την εφαρμογή του εν λόγω Συστήματος. Παρακάτω παρατίθεται η λίστα των οδών που ανήκουν στην κατηγορία β:

Οδικό Δίκτυο	Από	Έως
Αργυροπούλου	Γεωργαντά	Λεβίδου
Όθωνος	Τατοΐου	Λεβίδου
Βασ. Αμαλίας	Αδριανού	Θ. Δηληγιάννη
Παναγίτσας	Λ. Κηφισίας	Λεβίδου
Κασσαβέτη	Λ. Κηφισίας	Γεωργαντά
Κύπρου	Αλωνίων	Κολοκοτρώνη
Μιλτιάδου	Αγ. Δημητρίου	Γεωργ. Δροσίνη
Γεωργ. Δροσίνη		
Αγ. Θεοδώρων	Αλωνίων	Δ. Κυριακού
Δ. Κυριακού		
Αλωνίων	Γεωργαντά	Κυριαζή
Λ. Κηφισίας	Κασσαβέτη	Θ. Δηληγιάννη
Ταυγέτου		


Κιθαιρώνος	Κύπρου	Συγγρού
Πάρνωνος	Κύπρου	Συγγρού
Παπανικολάου	Χρ. Λαδά	Συγγρού
Γεωργαντά	Θ. Δηληγιάννη	Αλωνίων
Χρ. Λαδά	Ταϋγέτου	Κιθαιρώνος
Κύπρου	Αλωνίων	Αφ. Τρύφωνος

Χορηγείται μια άδεια στάθμευσης ανά κύρια κατοικία (όχι επαγγελματική στέγη) και έχει ετήσια ισχύ και ανανεώνεται μετά τη λήξη της κατόπιν νέας αίτησης του ενδιαφερόμενου και χωρίς ειδοποίηση από την αρμόδια υπηρεσία του Δήμου. Άδεια δικαιούνται μόνο οι κάτοχοι επιβατικών οχημάτων ιδιωτικής χρήσης (Ε.Ι.Χ) εφόσον δεν είναι κάτοχοι ιδιωτικής θέσης στάθμευσης εντός του ακινήτου τους ή διαθέτουν μόνο μία θέση ιδιωτικής θέσης στάθμευσης.

Το ετήσιο τέλος για θέση μονίμων κατοίκων θα είναι 10 ευρώ ανά όχημα.

Ο έλεγχος των δικαιολογητικών θα πραγματοποιείται από τμήμα Φόρων-Τελών-Δικαιωμάτων-Προστίμων & Παραβόλων.

Η ΣΥΝΤΑΞΑΣΑ

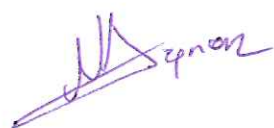

Κων/να Δερπάνη
Τοπογράφος Μηχανικός ΠΕ
MSc Συγκοινωνιολόγος

Η ΑΝΑΠΛΗΡΩΤΡΙΑ
ΠΡΟΪΣΤΑΜΕΝΗ ΤΟΥ ΤΜΗΜΑΤΟΣ



Φωτεινή Γαρουφαλίδου
Τοπογράφος Μηχανικός ΠΕ Α'

Ο ΑΝΑΠΛΗΡΩΤΗΣ
ΠΡΟΪΣΤΑΜΕΝΟΣ ΤΗΣ Δ/ΝΣΗΣ
ΤΕΧΝΙΚΩΝ ΥΠΗΡΕΣΙΩΝ




Τζώρτσος Κων/νος
Πολιτικός Μηχανικός ΠΕ Α'

Ο ΓΕΝΙΚΟΣ ΓΡΑΜΜΑΤΕΑΣ



Γιώργος Κοκκόλης

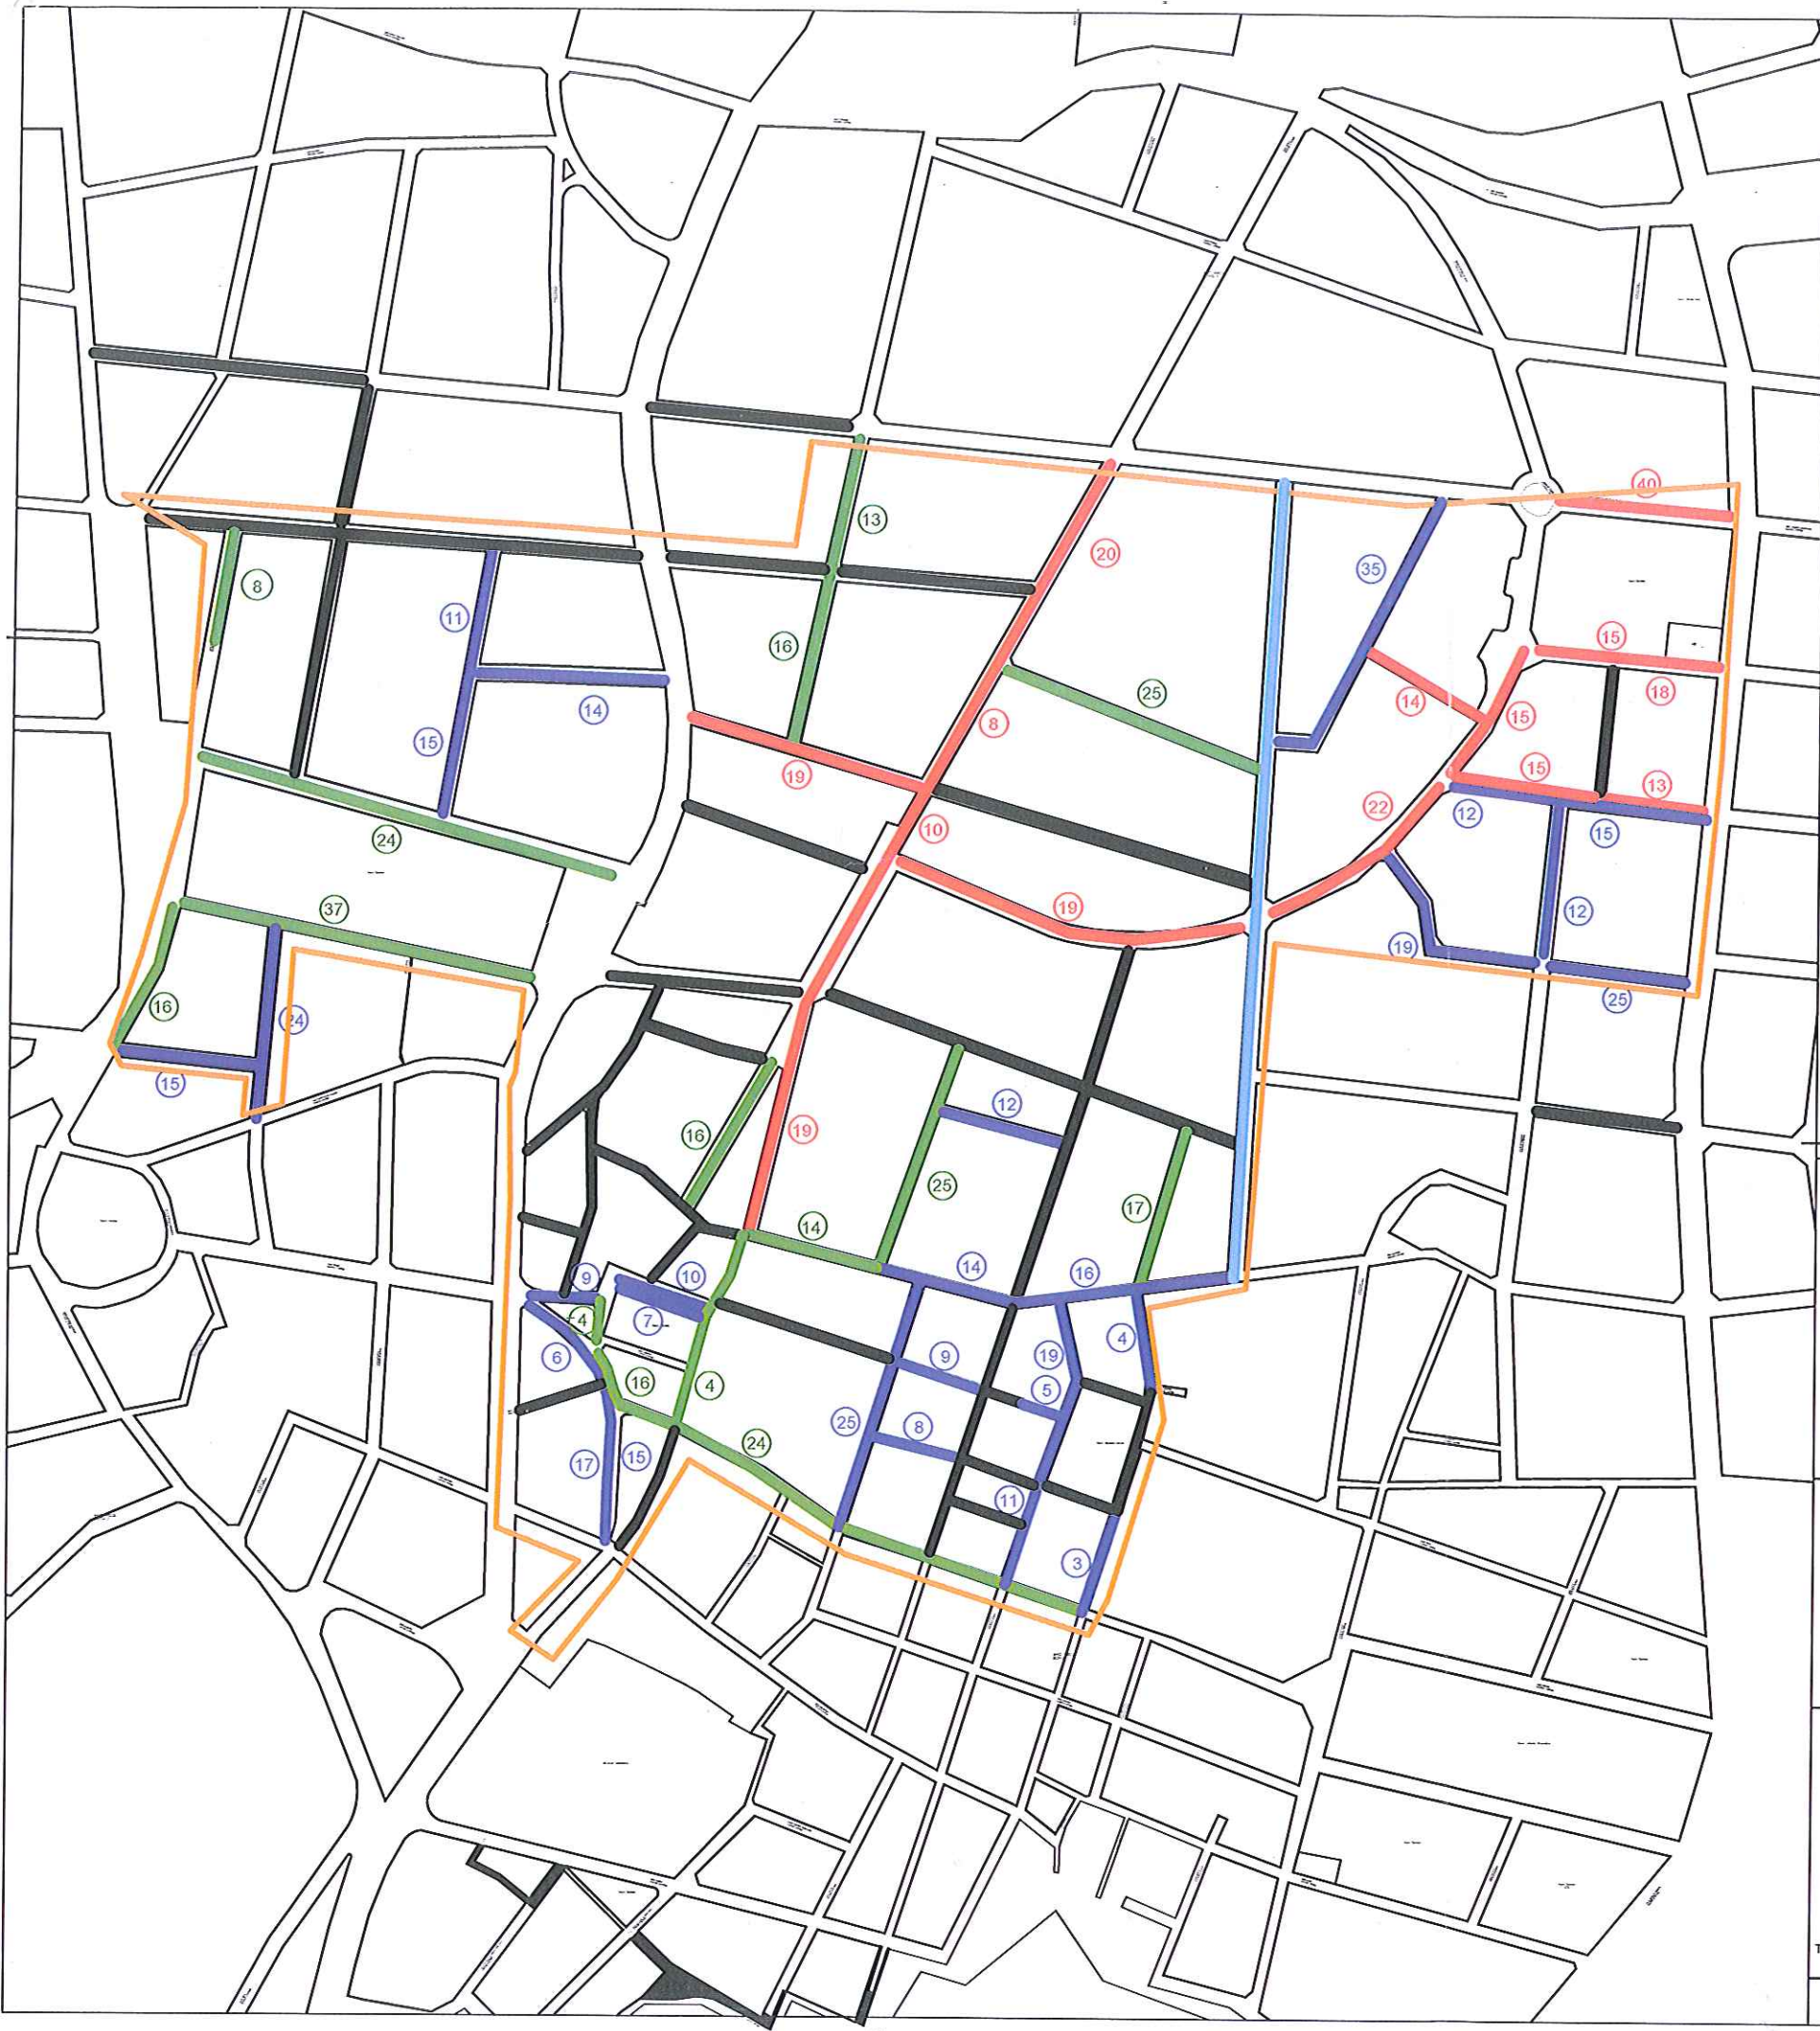

- ΠΟΛΥΓΩΝΟ ΚΑΡΤΑΣ ΜΟΝΙΜΟΥ ΚΑΤΟΙΚΟΥ
- Τύπος παρόδιας στάθμευσης (κατηγορία/ χρώμα)
- ΜΟΝΟ ΕΠΙΣΚΕΠΤΕΣ
- ΕΠΙΣΚΕΠΤΕΣ ΚΑΙ ΚΑΤΟΙΚΟΙ
- ΜΟΝΟ ΚΑΤΟΙΚΟΙ
- ΔΕΝ ΥΦΙΣΤΑΤΑΙ/ ΔΕΝ ΕΝΔΕΙΚΝΥΤΑΙ ΠΑΡΟΔΙΑ ΣΤΑΘΜΕΥΣΗ
- ΕΛΕΥΘΕΡΗ ΣΤΑΘΜΕΥΣΗ

ΔΗΜΟΣ ΚΗΦΙΣΙΑΣ

τίτλος σχεδίου		αρ. σχεδίου
ΕΠΕΚΤΑΣΗ ΣΥΣΤΗΜΑΤΟΣ ΕΛΕΓΧΟΜΕΝΗΣ ΣΤΑΘΜΕΥΣΗΣ ΣΤΟ ΚΕΝΤΡΟ ΤΟΥ ΔΗΜΟΥ ΚΗΦΙΣΙΑΣ		Ο1
		κλίμακα
		1 : 1000
ΣΥΝΤΑΞΗ	ΕΛΕΓΧΟΣ	ΕΛΕΓΧΟΣ
ΚΩΝΣΤΑΝΤΙΝΑ ΛΕΡΓΙΑΝΗ ΤΟΠΟΓΡΑΦΟΣ ΜSc ΣΥΓΓ	Η ΑΝ. ΠΡΟΪΣΤΑΜΕΝΗ ΤΟΥ ΤΜΗΜΑΤΟΣ ΦΩΤΕΙΝΗ ΓΑΡΟΥΦΑΛΙΔΟΥ ΤΟΠΟΓΡΑΦΟΣ ΜΗΧΑΝΙΚΟΣ ΠΕ/Α	Ο ΑΝ. ΠΡΟΪΣΤΑΜΕΝΟΣ ΤΗΣ ΔΙΕΥΘΥΝΣΗΣ ΤΕΧΝΙΚΩΝ ΥΠΗΡΕΣΙΩΝ ΤΖΩΡΤΣΟΣ ΚΩΝΣΤΑΝΤΙΝΟΣ ΠΟΛΙΤΙΚΟΣ ΜΗΧΑΝΙΚΟΣ ΠΕ/Α
ΔΕΚΕΜΒΡΙΟΣ 2025		