



ΕΛΛΗΝΙΚΗ ΔΗΜΟΚΡΑΤΙΑ
ΝΟΜΟΣ ΑΤΤΙΚΗΣ
ΔΗΜΟΣ ΚΗΦΙΣΙΑΣ
ΔΙΕΥΘΥΝΣΗ ΤΕΧΝΙΚΩΝ ΥΠΗΡΕΣΙΩΝ
ΤΜΗΜΑ ΡΥΘΜΙΣΗΣ
ΚΥΚΛΟΦΟΡΙΑΚΩΝ ΦΟΡΤΩΝ

Κηφισιά: 8/5/2026

Αριθ. Πρωτ: 20352

ΠΡΟΣ: Δημοτική Επιτροπή

ΕΙΣΗΓΗΣΗ ΓΙΑ ΚΥΚΛΟΦΟΡΙΑΚΑ ΘΕΜΑΤΑ

ΘΕΜΑ: «Απαγόρευση στάσης και στάθμευσης επί της οδού Μ. Μπότσαρη, στο τμήμα μεταξύ των οδών Όθωνος και Αχαρνών στην Κηφισιά»

Η οδός Μάρκου Μπότσαρη αποτελεί στην ιεράρχηση του οδικού δικτύου συλλεκτήρια οδό, παρουσιάζει δε ιδιαίτερα μεγάλους κυκλοφοριακούς φόρτους, δεδομένου ότι συνδέει τους Δήμους Αμαρουσίου και Πεύκης με την οδό Χελιδονούς. Δηλαδή εξυπηρετεί σε πολύ μεγάλο ποσοστό υπερτοπική κυκλοφορία, κυρίως μετακινήσεις με κατεύθυνση από την Πεύκη και το Μαρούσι προς Κάτω Κηφισιά και προς την Ε.Ο.

Σήμερα ο δρόμος αυτός λειτουργεί ως μονόδρομος στο βόρειο τμήμα του, από την οδό Όθωνος έως την οδό Γ. Λύρα και ως αμφίδρομη κυκλοφορίας από την οδό Όθωνος έως την οδό Αγ. Παρασκευής.

Στο τμήμα μεταξύ των οδών Όθωνος και Αχαρνών, που εξυπηρετεί τη διπλή κατεύθυνση κυκλοφορίας, σύμφωνα με την υφιστάμενη σήμανση, επιτρέπεται η αμφίπλευρη παρόδια στάση και στάθμευση η οποία πραγματοποιείται κυρίως στη δυτική πλευρά της οδού, με αποτέλεσμα να δημιουργείται καθημερινά σοβαρό κυκλοφοριακό πρόβλημα, από τα σταθμευμένα οχήματα.

Τα γεωμετρικά χαρακτηριστικά της οδού Μ. Μπότσαρη (μέσο πλάτος οδοστρώματος 7,00μ.) σε συνδυασμό με την παρόδια στάθμευση, καθιστούν τον κυκλοφοριακό χώρο για αμφίδρομη κίνηση, εκτός προδιαγραφών ΟΜΟΕ (τεύχος4).

Λαμβάνοντας υπόψη τα ως άνω, η Τεχνική Υπηρεσία εισηγείται την απαγόρευση στάσης και στάθμευσης στην οδό Μ. Μπότσαρη, στο τμήμα μεταξύ των οδών Όθωνος και Αχαρνών, η οποία θα πραγματοποιηθεί με την τοποθέτηση κατακόρυφης σήμανσης με συνολικά οκτώ (8) ρυθμιστικές πινακίδες (P-40), στην αρχή, στο τέλος και ενδιάμεσα κάθε οικοδομικού τετραγώνου.

Σημειώνεται ότι οι ρυθμιστικές πινακίδες που θα απαιτηθούν για την υλοποίηση της ως άνω ρύθμισης, υπάρχουν στα αποθέματα του Δήμου και η τοποθέτησή τους θα πραγματοποιηθεί από το Τεχνικό Συνεργείο του Δήμου. Συνεπώς δεν προκαλείται δαπάνη σε βάρος του τρέχοντος προϋπολογισμού του Δήμου.

**Η ΣΥΝΤΑΞΑΣΑ
ΚΑΙ ΑΝΑΠΛΗΡΩΤΡΙΑ
ΠΡΟΪΣΤΑΜΕΝΗ ΤΟΥ
ΤΜΗΜΑΤΟΣ**



Φωτεινή Γαρουφαλίδου
Τοπογράφος Μηχανικός ΠΕ Α'

**Ο ΑΝ. ΠΡΟΪΣΤΑΜΕΝΟΣ
ΤΗΣ ΔΙΕΥΘΥΝΣΗΣ
ΤΕΧΝΙΚΩΝ ΥΠΗΡΕΣΙΩΝ**




Τζώρτζος Κων/νος
Πολιτικός Μηχανικός ΠΕ Α'

Ο ΓΕΝΙΚΟΣ ΓΡΑΜΜΑΤΕΑΣ



Κοκκόλης Γιώργος

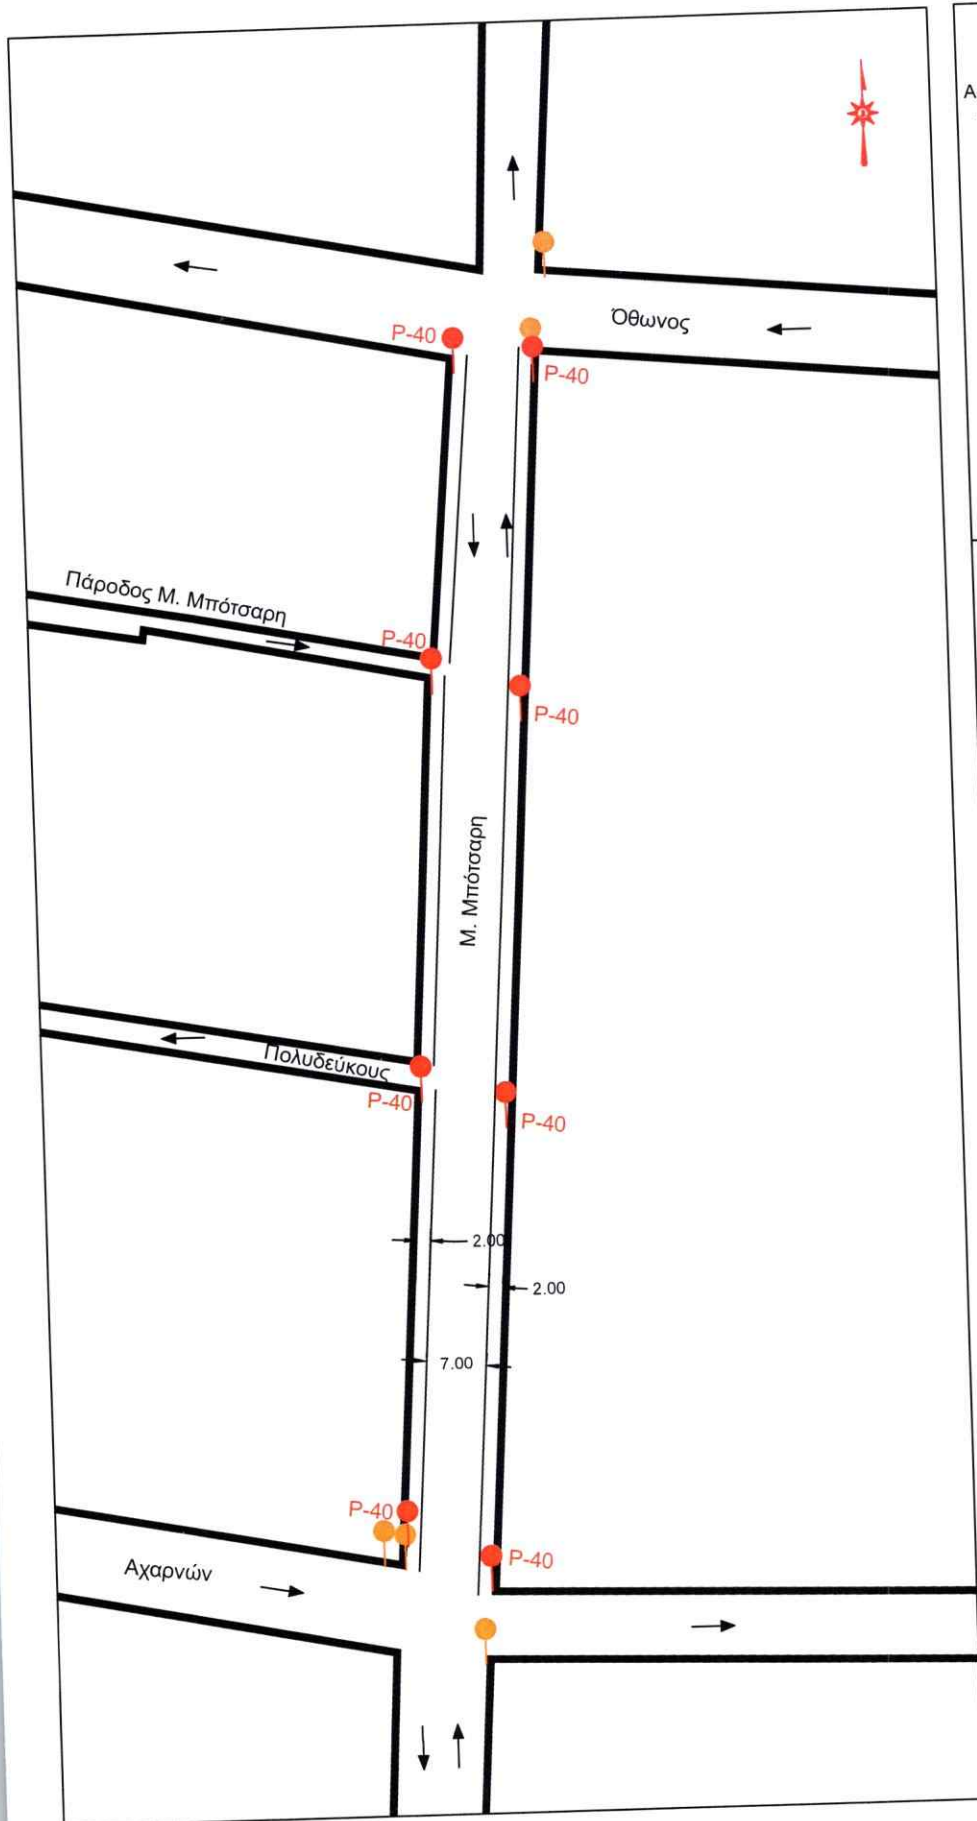

ΥΠΟΜΝΗΜΑ

ΑΠΑΓΟΡΕΥΣΗ ΣΤΑΘΜΕΥΣΗΣ ΕΠΙ ΤΗΣ ΟΔΟΥ Μ. ΜΠΟΤΣΑΡΗ
ΑΠΟ ΤΗΝ ΟΔΟ ΑΧΑΡΝΩΝ ΕΩΣ ΤΗΝ ΟΔΟ ΘΘΩΝΟΣ ΣΤΟΝ
ΔΗΜΟ ΚΗΦΙΣΙΑΣ

- ⇄ Υφιστάμενες Κυκλοφοριακές Ροές
- Υφιστάμενη Σήμανση
- Προτεινόμενη Σήμανση
- Υφιστάμενος φωτεινός σηματοδότης
- Οριο πεζοδρομίου

Η ΣΥΝΤΑΞΑΣΑ

ΔΕΡΠΑΝΗ ΚΩΝ/ΝΑ
ΤΟΠΟΓΡΑΦΟΣ ΜΗΧΑΝΙΚΟΣ ΠΕ
MSc ΣΥΓΚΟΙΝΩΝΙΟΛΟΓΟΣ


Η ΑΝ. ΠΡΟΪΣΤΑΜΕΝΗ ΤΟΥ ΤΜΗΜΑΤΟΣ

ΓΑΡΟΥΦΑΛΙΔΟΥ ΦΩΤΕΙΝΗ
ΤΟΠΟΓΡΑΦΟΣ ΜΗΧΑΝΙΚΟΣ ΠΕ/Α'

Ο ΑΝ. ΠΡΟΪΣΤΑΜΕΝΟΣ ΤΗΣ ΔΙΕΥΘΥΝΣΗΣ
ΤΕΧΝΙΚΩΝ ΥΠΗΡΕΣΙΩΝ



ΤΖΩΡΤΣΟΣ ΚΩΝΣΤΑΝΤΙΝΟΣ
ΠΟΛΙΤΙΚΟΣ ΜΗΧΑΝΙΚΟΣ ΠΕ/Α'

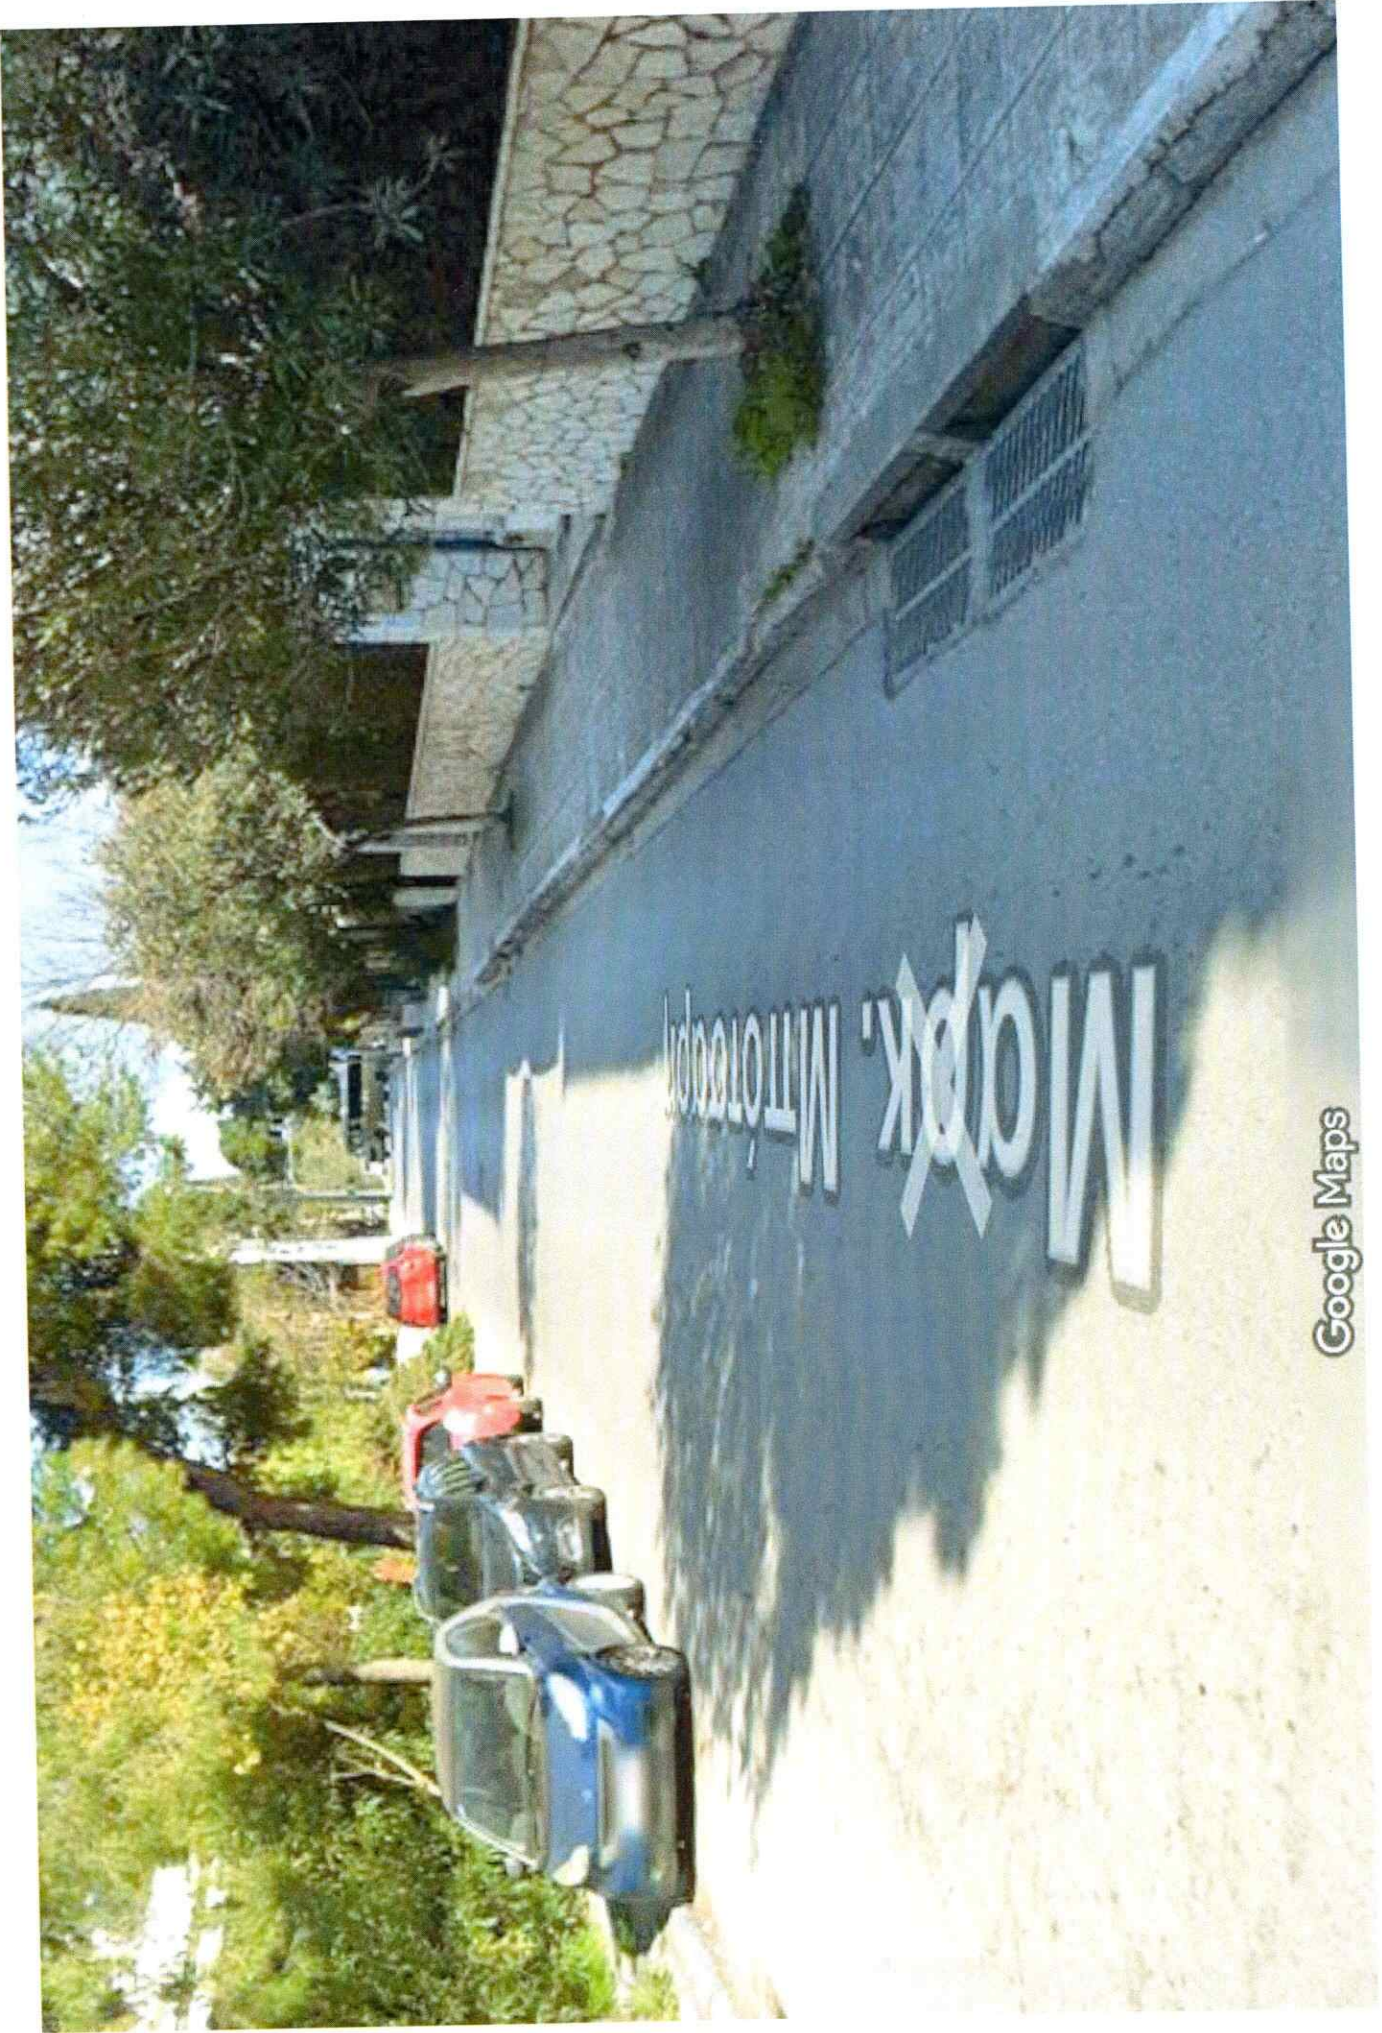

Google Maps