



ΕΛΛΗΝΙΚΗ ΔΗΜΟΚΡΑΤΙΑ
ΝΟΜΟΣ ΑΤΤΙΚΗΣ
ΔΗΜΟΣ ΚΗΦΙΣΙΑΣ
ΔΙΕΥΘΥΝΣΗ ΤΕΧΝΙΚΩΝ ΥΠΗΡΕΣΙΩΝ
ΤΜΗΜΑ ΡΥΘΜΙΣΗΣ
ΚΥΚΛΟΦΟΡΙΑΚΩΝ ΦΟΡΤΩΝ
Ταχ. Δ/ση: Διονύσου 58 & Σπάρτης, 14563
Πληροφορίες: Κ. Δερπάνη
Τηλέφωνο: 2131355329

Κηφισιά: 12/6/2026

Αριθ. Πρωτ: 27843

ΠΡΟΣ: ΔΗΜΟΤΙΚΗ ΕΠΙΤΡΟΠΗ ΔΗΜΟΥ ΚΗΦΙΣΙΑΣ

ΚΟΙΝ: Γραφείο Δημάρχου

ΕΙΣΗΓΗΣΗ ΓΙΑ ΚΥΚΛΟΦΟΡΙΑΚΑ ΘΕΜΑΤΑ

ΘΕΜΑ: «Τοποθέτηση ρυθμιστικής πινακίδας P-2 (STOP) επί της οδού Ροδόπης στη συμβολή της με την οδό Μ. Μπότσαρη του Δήμου Κηφισιάς»

Η Υπηρεσία μας μετά από παράπονα δημοτών, διενήργησε αυτοψία κατά μήκος της οδού Μ. Μπότσαρη στην Κηφισιά και διαπίστωσε την επικινδυνότητα της διασταύρωσης των οδών Ροδόπης και Μ. Μπότσαρη λόγω του ιδιαίτερα αυξημένου κυκλοφοριακού φόρτου επί της οδού Μ. Μπότσαρη.

Η Υπηρεσία μας εισηγείται για λόγους ασφάλειας και εύρυθμης λειτουργίας του τοπικού οδικού δικτύου στο εν λόγω σημείο την τοποθέτηση ρυθμιστικής πινακίδας P-2 (STOP) επί της οδού Ροδόπης, στην συμβολή της με την οδό Μ. Μπότσαρη, ώστε τα οχήματα που κινούνται επί της οδού Ροδόπης να υποχρεούνται να παραχωρούν προτεραιότητα στα οχήματα που κινούνται επί της οδού Μ. Μπότσαρη.

Σημειώνεται ότι η ρυθμιστική πινακίδα (P-2) STOP που θα απαιτηθεί για την υλοποίηση της ως άνω ρύθμισης και αναφέρεται στην συνημμένη Τεχνική Έκθεση της Υπηρεσίας μας, υπάρχει στα αποθέματα του Δήμου και η τοποθέτησή της θα πραγματοποιηθεί από το Τεχνικό Συνεργείο του Δήμου. Συνεπώς δεν προκαλείται δαπάνη σε βάρος του τρέχοντος προϋπολογισμού του Δήμου.

Η ΣΥΝΤΑΞΑΣΑ

Κων/να Δερπάνη
Τοπογράφος Μηχανικός ΠΕ
MSc Συγκοινωνιολόγος

Η ΑΝΑΠΛΗΡΩΤΡΙΑ
ΠΡΟΪΣΤΑΜΕΝΗ ΤΟΥ
ΤΜΗΜΑΤΟΣ

Φωτεινή Γαρουφαλίδου
Τοπογράφος Μηχανικός ΠΕ Α'


Ο ΑΝΑΠΛΗΡΩΤΗΣ
ΠΡΟΪΣΤΑΜΕΝΟΣ ΤΗΣ Δ/ΝΣΗΣ
ΤΕΧΝΙΚΩΝ ΥΠΗΡΕΣΙΩΝ

Τζώρτσος Κων/νος
Πολιτικός Μηχανικός ΠΕ Α'

Ο ΓΕΝΙΚΟΣ ΓΡΑΜΜΑΤΕΑΣ



Γιώργος Κοκκόλης

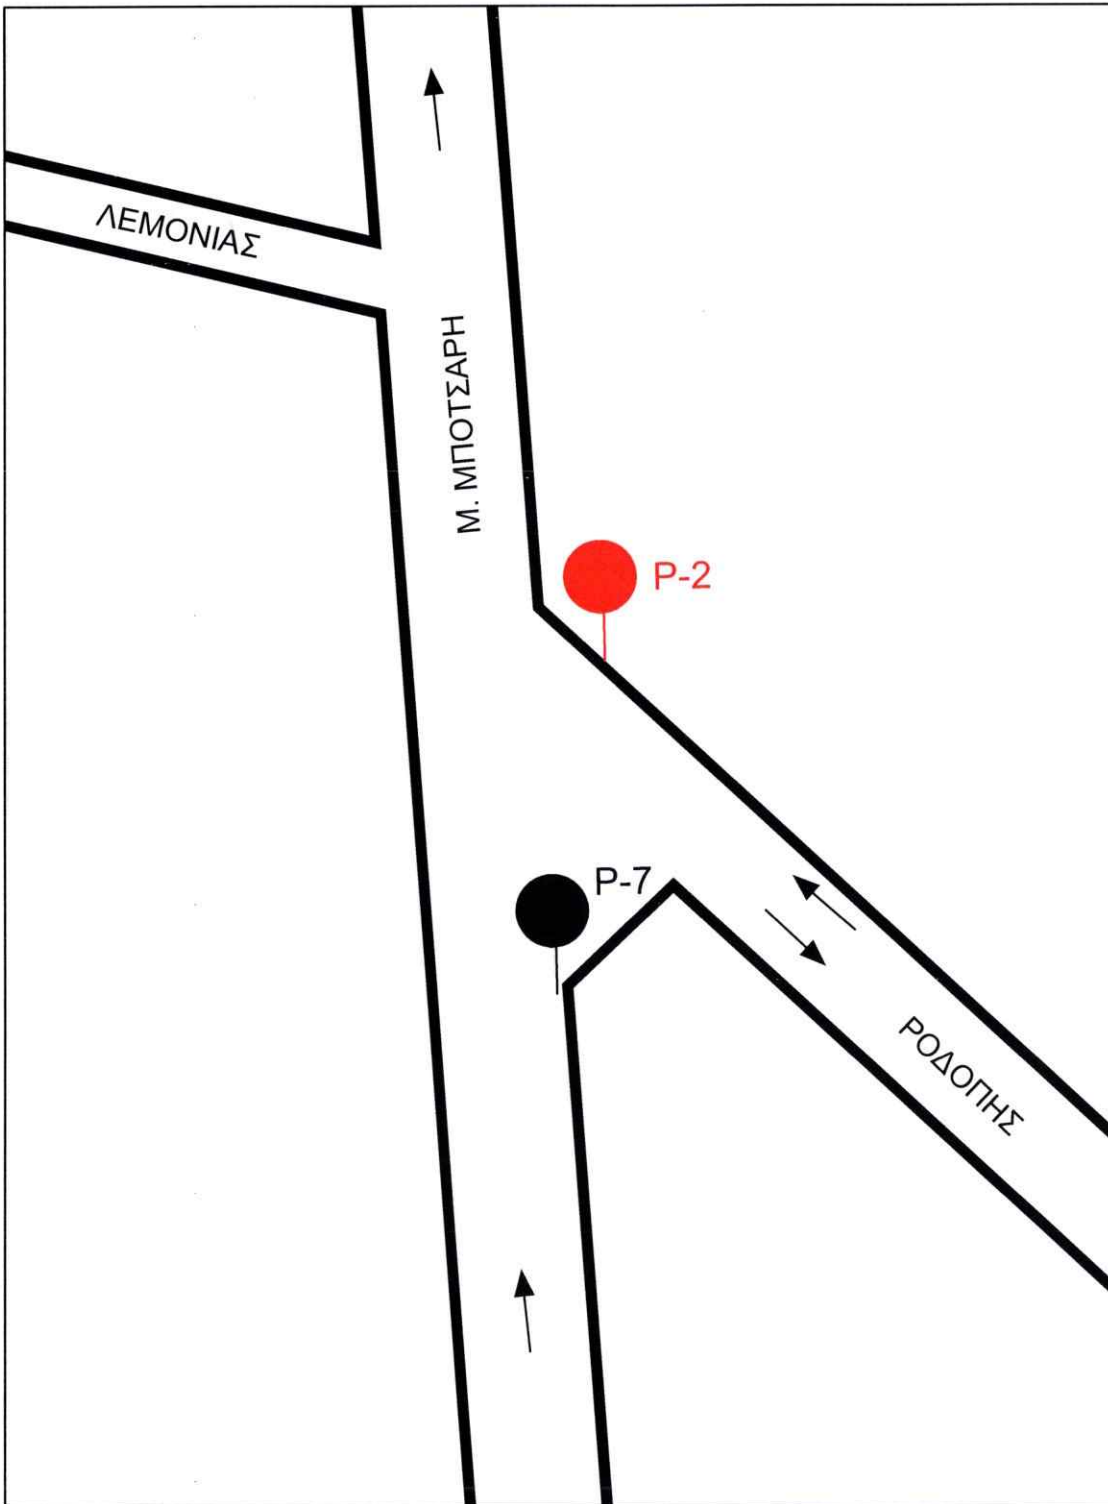

ΥΠΟΜΝΗΜΑ

ΤΟΠΟΘΕΤΗΣΗ ΡΥΘΜΙΣΤΙΚΗΣ ΠΙΝΑΚΙΔΑΣ
 (P-2) ΕΠΙ ΤΗΣ ΟΔΟΥ ΡΟΔΟΠΗΣ ΣΤΗΝ
 ΣΥΜΒΟΛΗ ΤΗΣ ΜΕ ΤΗΝ ΟΔΟ Μ.
 ΜΠΟΤΣΑΡΗ ΤΟΥ ΔΗΜΟΥ ΚΗΦΙΣΙΑΣ

- Υφιστάμενες Κυκλοφοριακές Ροές
- Υφιστάμενη Σήμανση
- Προτεινόμενη Σήμανση

Η ΣΥΝΤΑΞΑΣΑ

ΔΕΡΠΑΝΗ ΚΩΝ/ΝΑ
 ΤΟΠΟΓΡΑΦΟΣ ΜΗΧΑΝΙΚΟΣ ΠΕ
 MSc ΣΥΓΚΟΙΝΩΝΙΟΛΟΓΟΣ

Ο ΑΝ. ΠΡΟΪΣΤΑΜΕΝΗ ΤΟΥ ΤΜΗΜΑΤΟΣ

ΓΑΡΟΥΦΑΛΙΔΟΥ ΦΩΤΕΙΝΗ
 ΤΟΠΟΓΡΑΦΟΣ ΜΗΧΑΝΙΚΟΣ ΠΕ/Α'

Ο ΑΝ. ΠΡΟΪΣΤΑΜΕΝΟΣ ΤΗΣ ΔΙΕΥΘΥΝΣΗΣ
 ΤΕΧΝΙΚΩΝ ΥΠΗΡΕΣΙΩΝ



ΤΖΩΡΤΣΟΣ ΚΩΝΣΤΑΝΤΙΝΟΣ
 ΠΟΛΙΤΙΚΟΣ ΜΗΧΑΝΙΚΟΣ ΠΕ/Α'