DIMITRA DIMAKA
03/04/2025 09:11
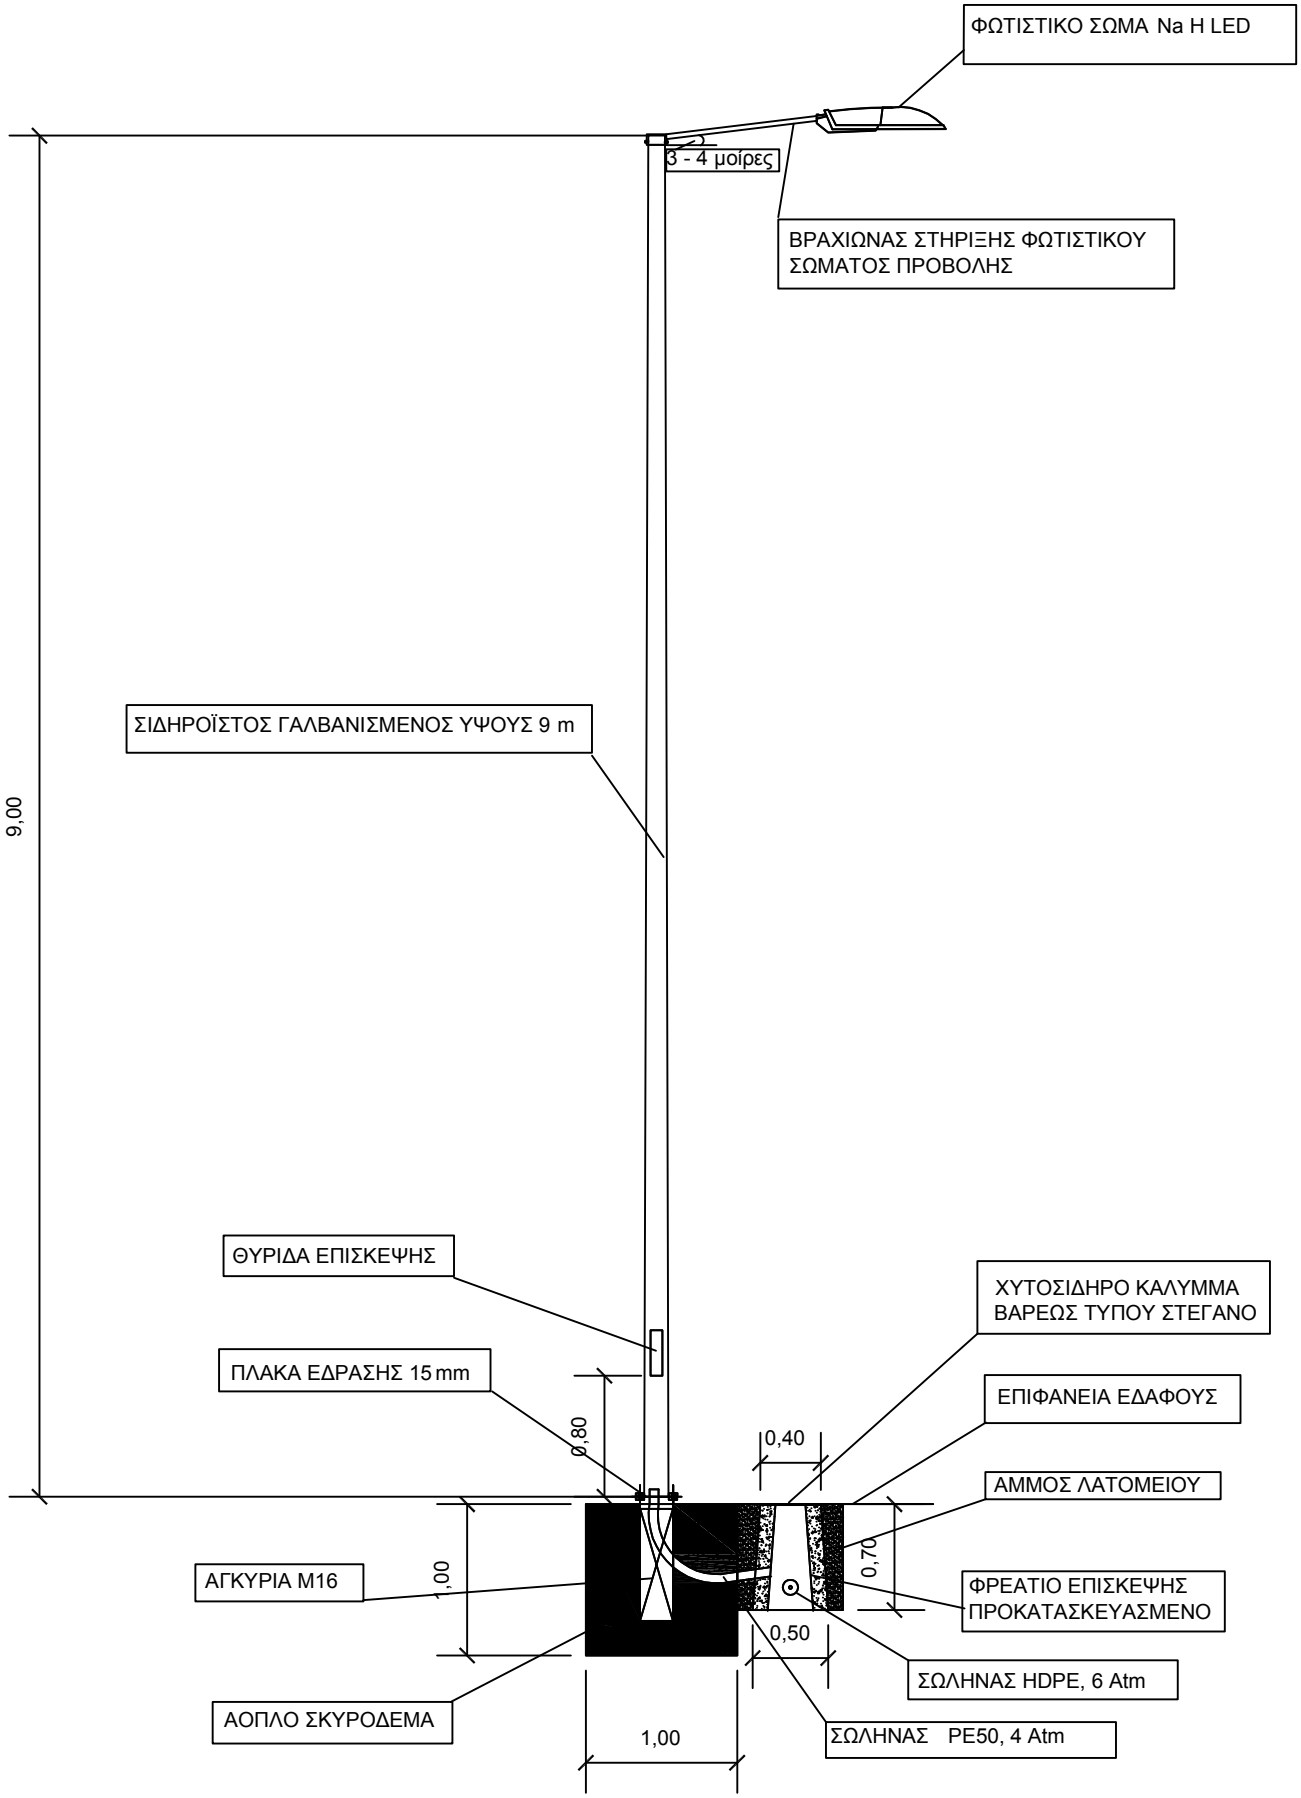
ΙΣΤΟΣ ΟΔΙΚΟΥ ΦΩΤΙΣΜΟΥ ΥΨΟΥΣ 9 m ΜΕ ΕΝΑ ΦΩΤΙΣΤΙΚΟ ΣΩΜΑ